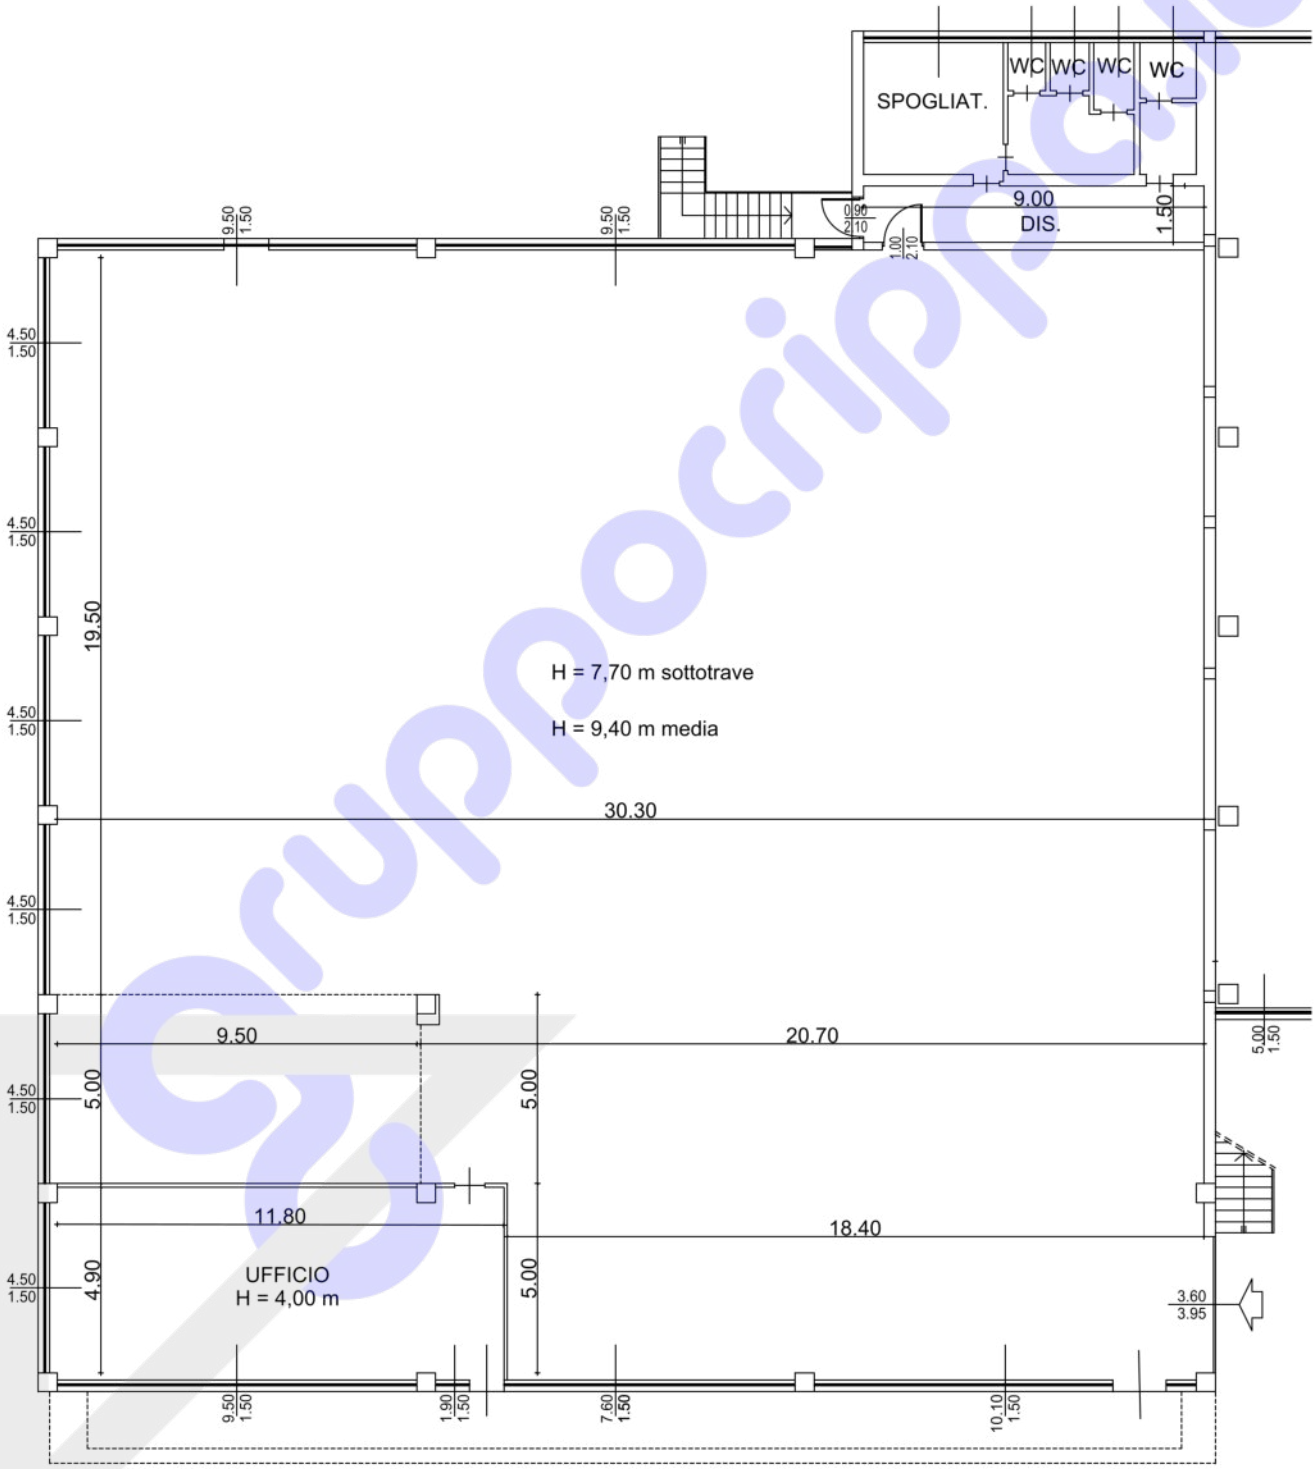
SPOGLIAT.
WC
WC
WC
WC
9.00
DIS.
1.50
9.50
1.50
9.50
1.50
2.10
1.00
2.10
4.50
1.50
4.50
1.50
19.50
4.50
1.50
H = 7,70 m sottotrave
H = 9,40 m media
30.30
4.50
1.50
9.50
20.70
5.00
1.50
4.50
1.50
5.00
5.00
11.80
18.40
4.50
1.50
4.90
UFFICIO
H = 4,00 m
5.00
3.60
3.95
9.50
1.50
1.90
1.50
7.60
1.50
10.10
1.50